


ΥΠΑΓΙΩΡΙΟΣ ΧΩΡΟΣ

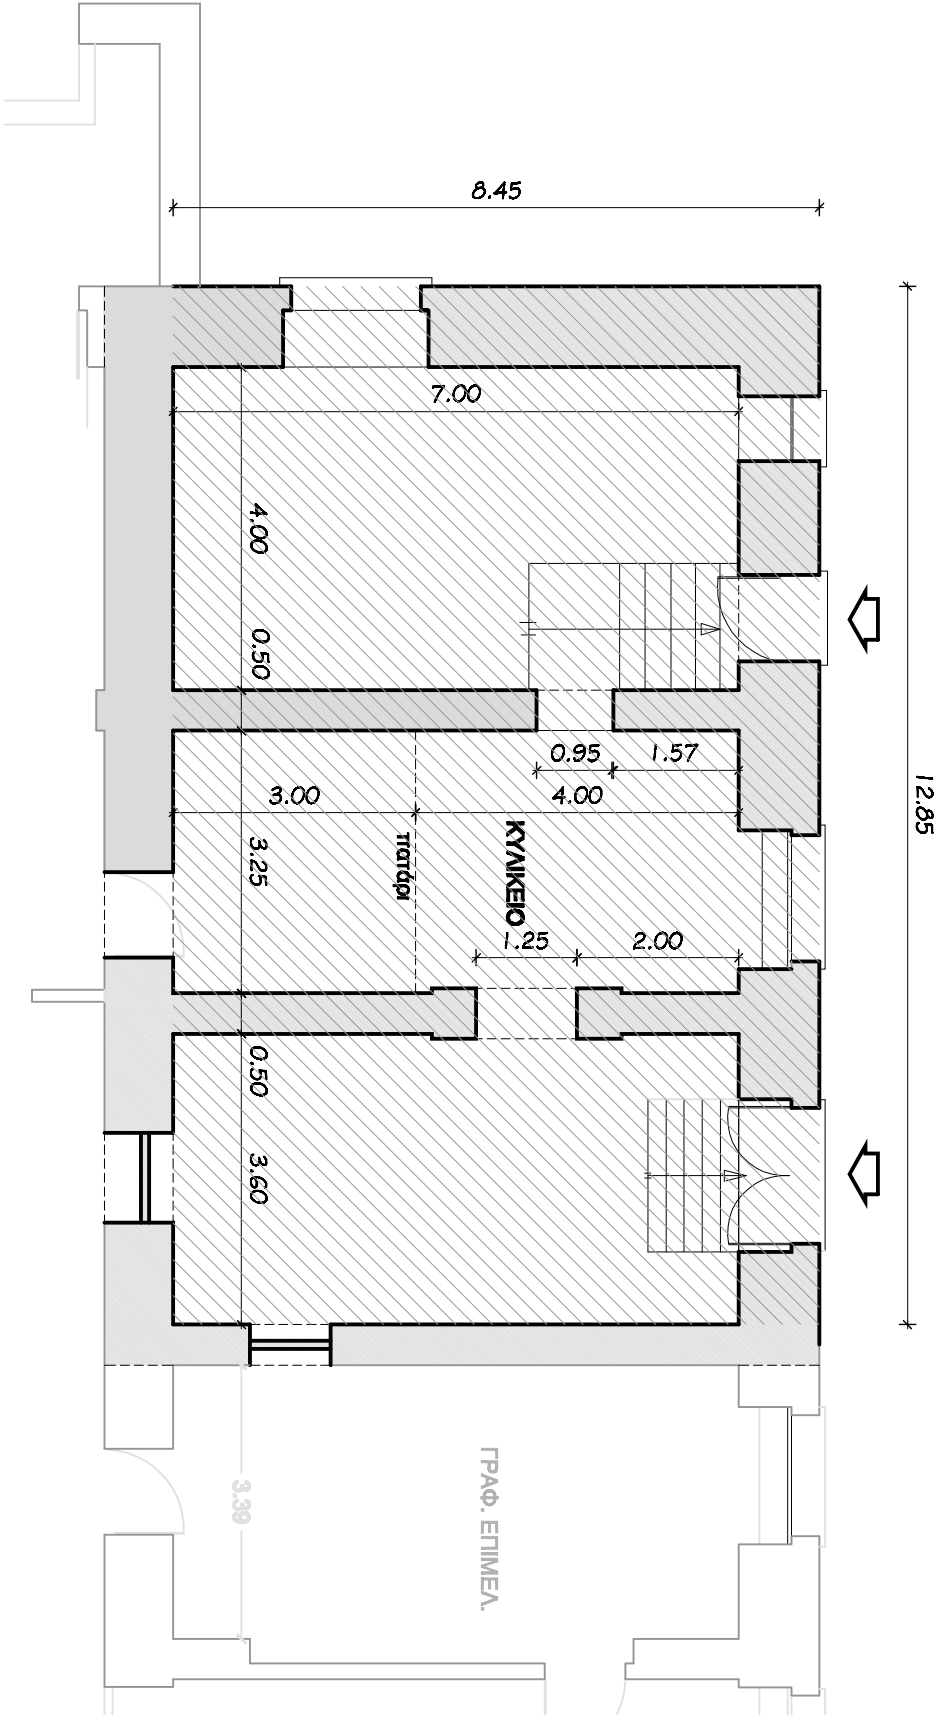

ΕΜΒΑΔΟΝ = 12,85 Χ 8,00 = 102,80 m²

ΚΥΛΙΚΕΙΟ ΚΤΗΡΙΟΥ ΓΚΙΝΗ ΣΥΓΚΡΟΤΗΜΑ ΠΑΤΗΣΙΩΝ

ΚΑ. 1/100